



JUDEȚUL BUZĂU
CONSILIUL LOCAL AL COMUNEI TISĂU
Sat Izvoru, nr.6, comuna Tisău
Telefon/Fax : 0238/797560

HOTĂRÂRE

privind predarea către Ministerul Dezvoltării Regionale și Administrației Publice prin Compania Națională de Investiții „C.N.I.”, S.A. a amplasamentului situat în sat Izvoru, comuna Tisău, județul Buzău și asigurarea condițiilor în vederea executării obiectivului de investiții
„CONSTRUIRE ȘI DOTARE SEDIU PRIMĂRIE SAT IZVORU, COMUNA TISĂU, JUDEȚUL BUZĂU”

Consiliul Local al comunei Tisău, județul Buzău;

Având în vedere:

- Referatul de aprobare nr.2578 din 12.04.2022 al Primarului Comunei Tisău, în calitate de initiator;
- Raportul de specialitate întocmit de compartimentul de resort din cadrul Aparatului de Specialitate al Primarului comunei Tisău, județul Buzău înregistrat la nr. 2577 din 12.04.2022;
- art. 1 alin. (2), lit. d) coroborat cu art. 2 alin. (1), lit. d), art. 6 și art. 13 din *Anexa 3 Programul național de construcții de interes public sau social* a O.G. nr. 25/ 2001 privind înființarea Companiei Naționale de Investiții "C.N.I." - S.A, cu modificările și completările ulterioare,
- art. 10 din H.G. nr. 907/2016 privind etapele de elaborare și conținutul-cadru al documentațiilor tehnico-economice aferente obiectivelor/proiectelor de investiții finanțate din fonduri publice, cu modificările și completările ulterioare;

Ținând cont de propunerile formulate cu prilejul dezbaterilor;

În conformitate cu prevederile art. 44 Legii finanțelor publice locale nr. 273/2006, cu modificările și completările ulterioare,

Rapoartele de avizare, favorabile, ale comisiilor pe cele trei domenii de activitate din cadrul consiliului local, respectiv:

- a) Comisia pentru administrație publică locală, juridică și de disciplină, apărarea ordinii și liniștii publice, a drepturilor cetățenilor;
- b) Comisia pentru programe de dezvoltare economică - socială, buget finanțe, administrarea domeniului public și privat al comunei, agricultură, gospodărie comună, amenajarea teritoriului și urbanism, protecția mediului și turism;
- c) Comisia de învățământ, sănătate și familie, activități social - culturale, culte, muncă și protecție socială și protecție copii, tineret și sport.

Luând în considerare dispozițiile Legii nr.24/2000 privind normele de tehnică legislativă la elaborarea actelor normative republicată, cu modificările și completările ulterioare;



În temeiul prevederilor art. 129 alin. 2 lit. d) și e) și art. 140 din Ordonanța de Urgență a Guvernului României nr. 57/2019 - Codul administrativ,

HOTARĂȘTE

Art.1 . Se aprobă predarea către Ministerul Dezvoltării, Lucrărilor Publice și Administrației prin Compania Națională de Investiții "C.N.I.-S.A", pe bază de protocol, a unui număr de 1 amplasament (Lot2) în suprafață de 2435 mp. din totalul de 3000 mp., situat în comuna Tisău, Sat Izvoru, T 241; T94/P 3722, județul Buzău, aflat în proprietatea U.A.T. Comuna Tisău, amplasament identificat potrivit Cartii funciare nr. 22084 și nr. cad. 22084 și nr. topo 22084, liber de orice sarcini, în vederea și pe perioada realizării de către „C.N.I.” – S.A. a obiectivului de investiții „**CONSTRUIRE ȘI DOTARE SEDIU PRIMĂRIE SAT IZVORU, COMUNA TISĂU, JUDEȚUL BUZĂU**” .

Art.2 . Se aprobă demolarea construcțiilor C2, C3, C4 aflate pe amplasament identificat potrivit cărții funciare nr.22084, nr.cad.22084, după aprobarea indicatorilor tehnico-economiști și anterior încheierii protocolului de predare-primire al amplasamentului.

Art.3. (1) Amplasamentul prevăzut la art 1. se predă viabilizat, conform documentelor urbanistice, cu respectarea reglementărilor în vigoare și este anexă la prezenta hotărâre care face parte integrantă din aceasta.

(2) Nerespectarea acestei obligativități, constatată la data încheierii protocolului de predare sau ulterior acestei date, este de natură a atrage răspunderea beneficiarului, CNI-SA asigurându-și dreptul legal de acțiune în justiție în vederea sancționării atitudinii culpabile a beneficiarului, inclusiv solicitarea de penalități și acordarea de daune interese, când prin neasigurarea unui amplasament viabilizat, beneficiarul a adus atingere drepturilor și intereselor legitime ale "CNI"-SA.

Art.4. Se aprobă asigurarea finanțării de către unitatea administrativ-teritorială Tisău, județul Buzău a cheltuielilor pentru racordurile la utilități (electrică, apă, canal, gaz sau alt tip de combustibil utilizat etc.);

Art.5. Unitatea administrativ-teritorială Tisău, se obligă să asigure, în condițiile legii, suprafețele de teren necesare pentru depozitarea și organizarea șantierului;

Art.6. Se aprobă finanțarea din bugetul local a cheltuielilor pentru servicii și lucrări finanțate de UAT-Tisău în valoare de 395.015,36 lei cu TVA.

Art.7. Unitatea administrativ-teritorială Tisău se obligă ca, după predarea amplasamentului și a obiectivului realizat, să mențină destinația acestuia și să asigure mentenanța pe o perioadă de minim 15 ani;

Art.8 (1) Prezenta hotărâre se va comunica instituțiilor și persoanelor interesate.

(2) Prezenta hotărâre se va aduce la cunoștința publică prin grija secretarului general al comunei Tisău prin afișare la sediul Primăriei Comunei Tisău, județul Buzău și prin publicare pe site-ul Primăriei comunei Tisău, Județul Buzău.


PREȘEDINTE DE ȘEDINȚĂ

Nr. 22

Data: 20 aprilie 2022



Această hotărâre a fost adoptată de Consiliul local al comunei Tisău, în ședința extraordinară din data de 20 aprilie 2022 cu respectarea prevederilor art.139 alin.1), 2) sau 3) din OUG nr. 57/2019 privind Codul administrativ, rep., cu un număr de 13 voturi pentru 13 abțineri și — voturi împotriva, din numărul total de 13 consilieri în funcție și 13 consilieri prezenți la ședință

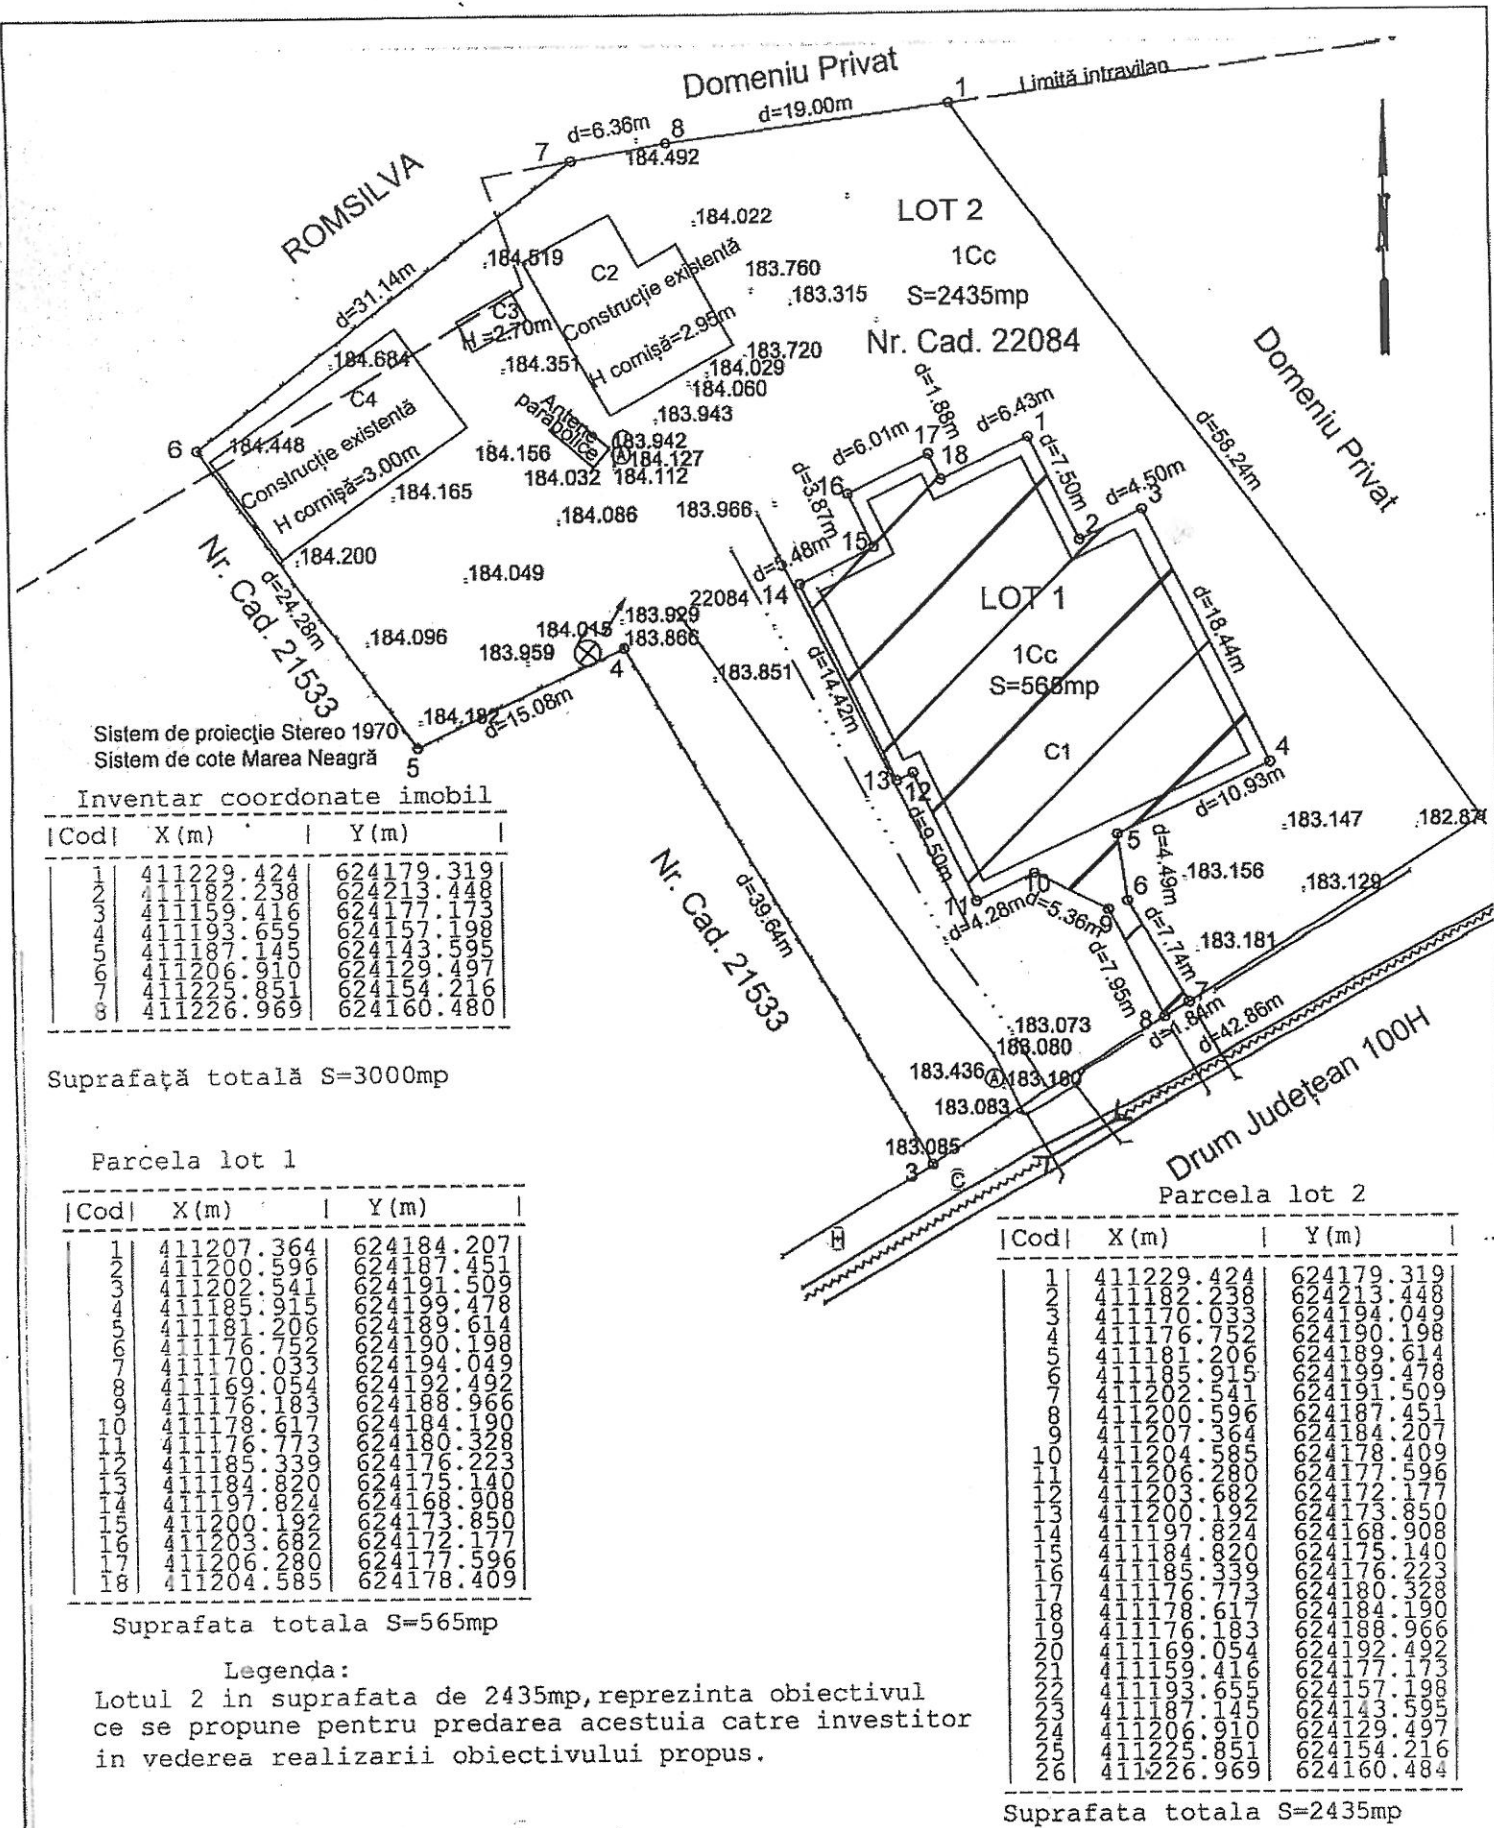

P.F.A. FILIP D. NICOLAE Str. Constantin Budeanu, nr. 10A; Mm. Buzău Aut. RO-B-F		BENEFICIAR: COMUNA TISĂU	Planşa nr. 1
PLAN DE SITUAȚIE - Desființare construcții C2, C3 și C4 din incinta Primăriei Comnei Tisău; Loc. Izvoru, Com. Tisău, T. 241, Județul Buzău, CF22084			

DEVIZ GENERAL
al obiectivului de investiție:
"CONSTRUIRE SI DOTARE SEDIU PRIMĂRIE SAT IZVORU, COMUNA TISĂU, JUDEȚUL BUZĂU"
amplasament conf. extras CF

Faza de proiectare: STUDIU DE FEZABILITATE (S F)
în LEVEURO la cursul BNR din 11.08.2021 - 1- EURO = 4.9156 LEI

TVA = 19%

Nr. crt.	Denumirea capitolelor și a subcapitolelor de cheltuieli	VALOARE FINANȚATĂ PRIN ("C.N.I." - S.A.)			VALOARE FINANȚATĂ DE U.A.T. COMUNA TISĂU jud. BUZĂU			VALOARE TOTALĂ A INVESTIȚIEI ("C.N.I." - S.A. și U.A.T. COMUNA TISĂU jud. BUZĂU)		
		Valoare (fără TVA)	TVA	Valoare cu TVA	Valoare (fără TVA)	TVA	Valoare cu TVA	Valoare (fără TVA)	TVA	Valoare cu TVA
		lei	lei	lei	lei	lei	lei	lei	lei	lei
1	2	3	4	5	6	7	8	9	10	11
	CAPITOLUL 1. Cheltuieli pentru obținerea și amenajarea terenului									
1.1	Obținerea terenului	0,00	0,00	0,00	0,00	0,00	0,00	0,00	0,00	0,00
1.2	Amenajare terenului	0,00	0,00	0,00	0,00	0,00	0,00	0,00	0,00	0,00
1.3	Amenajări pentru protecția mediului și aducerea terenului la starea inițială	0,00	0,00	0,00	0,00	0,00	0,00	0,00	0,00	0,00
1.4	Cheltuieli pentru relocarea/protecția utilitatilor	0,00	0,00	0,00	0,00	0,00	0,00	0,00	0,00	0,00
	Total capitolul 1	0,00	0,00	0,00	0,00	0,00	0,00	0,00	0,00	0,00
	CAPITOLUL 2. Cheltuieli pentru asigurarea utilitatilor necesare obiectivului de investiție									
2.1	Cheltuieli pentru asigurarea utilitatilor necesare obiectivului de investiție	0,00	0,00	0,00	45.000,00	8.550,00	53.550,00	45.000,00	8.550,00	53.550,00
	Total capitolul 2	0,00	0,00	0,00	45.000,00	8.550,00	53.550,00	45.000,00	8.550,00	53.550,00
	CAPITOLUL 3. Cheltuieli pentru proiectare și asistență tehnică									
3.1	Studii	0,00	0,00	0,00	6.000,00	1.140,00	7.140,00	6.000,00	1.140,00	7.140,00
3.1.1	Studii de teren	0,00	0,00	0,00	6.000,00	1.140,00	7.140,00	6.000,00	1.140,00	7.140,00
3.1.2	Raport privind impactul asupra mediului	0,00	0,00	0,00	0,00	0,00	0,00	0,00	0,00	0,00
3.1.3	Alte studii specifice	0,00	0,00	0,00	0,00	0,00	0,00	0,00	0,00	0,00
3.2	Documentații-suport și cheltuieli pentru obținerea de avize, acorduri și autorizații	0,00	0,00	0,00	2.000,00	380,00	2.380,00	2.000,00	380,00	2.380,00
3.3	Expertiză tehnică	0,00	0,00	0,00	0,00	0,00	0,00	0,00	0,00	0,00
3.4	Certificarea performanțelor energetice și auditul energetic al clădirilor	0,00	0,00	0,00	0,00	0,00	0,00	0,00	0,00	0,00
	Proiectare	0,00	0,00	0,00	188.000,00	35.720,00	223.720,00	188.000,00	35.720,00	223.720,00
3.5.1	Tema de proiectare	0,00	0,00	0,00	0,00	0,00	0,00	0,00	0,00	0,00
3.5.2	Studiu de fezabilitate	0,00	0,00	0,00	0,00	0,00	0,00	0,00	0,00	0,00
3.5.3	Studiu de fezabilitate/documentație de avizare a lucrărilor de intervenții și studiu general	0,00	0,00	0,00	60.000,00	11.400,00	71.400,00	60.000,00	11.400,00	71.400,00
3.5.4	Documentațiile tehnice necesare în vederea obținerii avizelor/acordurilor/autorizațiilor	0,00	0,00	0,00	3.000,00	570,00	3.570,00	3.000,00	570,00	3.570,00
3.5.5	Verificarea tehnică de calitate a proiectului tehnic și a detaliilor de execuție	0,00	0,00	0,00	5.000,00	950,00	5.950,00	5.000,00	950,00	5.950,00
3.6	Organizarea procedurilor de achiziție	0,00	0,00	0,00	120.000,00	22.800,00	142.800,00	120.000,00	22.800,00	142.800,00
3.7	Consultanța SSM (2000/lună)	24.000,00	4.560,00	28.560,00	40.000,00	7.600,00	47.600,00	40.000,00	7.600,00	47.600,00
	Asistență tehnică	48.279,56	9.173,12	57.452,71	24.139,79	4.586,56	28.726,35	24.139,79	4.586,56	28.726,35
3.8.1	Asistență tehnică din partea proiectantului	0,00	0,00	0,00	24.139,79	4.586,56	28.726,35	24.139,79	4.586,56	28.726,35
3.8.1.1	pe perioada de execuție a lucrărilor	0,00	0,00	0,00	19.311,83	3.669,25	22.981,08	19.311,83	3.669,25	22.981,08
3.8.1.2	pentru participarea proiectantului la fazele incluse în programul de control al lucrărilor de execuție, avizate de către ISC	0,00	0,00	0,00	4.827,96	917,31	5.745,27	4.827,96	917,31	5.745,27
3.8.2	Dirigenții de șantier	48.279,56	9.173,12	57.452,71	0,00	0,00	0,00	48.279,56	9.173,12	57.452,71
	Total capitolul 3	72.279,56	13.733,12	86.012,71	260.139,79	49.426,56	309.566,35	260.139,79	49.426,56	309.566,35
	CAPITOLUL 4. Cheltuieli pentru investiția de bază									
4.1	Construcții și instalații	4.192.824,74	796.636,70	4.989.461,44	0,00	0,00	0,00	4.192.824,74	796.636,70	4.989.461,44
4.1.1	C1	4.192.824,74	796.636,70	4.989.461,44	0,00	0,00	0,00	4.192.824,74	796.636,70	4.989.461,44
4.1.2	C2	0,00	0,00	0,00	0,00	0,00	0,00	0,00	0,00	0,00
4.2	Montaj utilaje, echipamente tehnologice și funcționale	0,00	0,00	0,00	0,00	0,00	0,00	0,00	0,00	0,00
4.3	Utilaje, echipamente tehnologice și funcționale care necesită montaj	352.635,00	67.000,85	419.635,85	0,00	0,00	0,00	352.635,00	67.000,85	419.635,85
4.4	Utilaje, echipamente tehnologice și funcționale care nu necesită montaj și echipamente de transport	0,00	0,00	0,00	0,00	0,00	0,00	0,00	0,00	0,00
4.5	Dotări	282.408,75	53.674,70	336.083,45	0,00	0,00	0,00	282.408,75	53.674,70	336.083,45
4.6	Active necorporale	0,00	0,00	0,00	0,00	0,00	0,00	0,00	0,00	0,00
	Total capitolul 4	4.827.858,49	917.312,11	5.745.170,60	0,00	0,00	0,00	4.827.858,49	917.312,11	5.745.170,60
	CAPITOLUL 5. Alte cheltuieli									
	Organizare de șantier	99.550,17	18.346,24	117.896,41	900,00	171,00	1.071,00	97.450,17	18.517,24	115.967,41
5.1	Lucrări de construcții și instalații aferente organizării de șantier (1.5% din C+M)	72.419,38	13.759,88	86.179,26	675,00	128,25	803,25	73.094,38	13.887,93	86.982,31
5.1.2	Cheltuieli corespunzătoare organizării șantierului (0.5%)	24.139,79	4.586,56	28.726,35	225,00	42,75	267,75	24.364,79	4.629,31	28.994,10
	Comisioane, cote, taxe, costul creditului	46.483,17	0,00	46.483,17	228,38	0,00	228,38	46.711,54	0,00	46.711,54
5.2.1	Comisioanele și dobânzile aferente creditului bancii finanțatoare	0,00	0,00	0,00	0,00	0,00	0,00	0,00	0,00	0,00
5.2.2	I.S.C. 0,5% din C+M (Legea 10/95)	20.964,12	0,00	20.964,12	0,00	0,00	0,00	20.964,12	0,00	20.964,12
5.2.3	I.S.C. 0,1% din C+M (Legea 10/95)	4.192,82	0,00	4.192,82	0,00	0,00	0,00	4.192,82	0,00	4.192,82
5.2.4	C.S.C. 0,5% din C+M	21.326,22	0,00	21.326,22	228,38	0,00	228,38	21.554,60	0,00	21.554,60
5.2.5	Taxe pentru acorduri, avize conforme și autorizații de construire/deșantare	0,00	0,00	0,00	0,00	0,00	0,00	0,00	0,00	0,00
5.3	Cheltuieli diverse și neprevăzute (20%)	975.247,61	185.297,05	1.160.544,66	25.713,98	4.885,66	30.599,64	1.000.961,59	190.182,70	1.191.144,30
5.4	Cota C.N.I. 8%	475.832,41	90.408,16	566.240,56	0,00	0,00	0,00	475.832,41	90.408,16	566.240,56
	Total capitolul 5	1.594.122,36	294.051,45	1.888.173,81	26.842,35	5.056,66	31.899,01	1.620.964,71	299.108,10	1.920.072,82
	CAPITOLUL 6 Cheltuieli pentru probe tehnologice și teste									
6.1	Pregătirea personalului de exploatare	0	0	0	0	0	0	0	0	0
6.2	Probe tehnologice și teste	0	0	0	0	0	0	0	0	0
	Total capitolul 6	0	0	0	0	0	0	0	0	0
	TOTAL	6.494.380,43	1.225.096,68	7.719.477,11	331.982,15	63.033,22	395.015,36	6.826.342,58	1.288.129,90	8.114.472,48
	Din care C+M	4.265.244,12	810.396,38	5.075.640,50	45.675,00	8.678,25	54.353,25	4.310.918,12	819.074,63	5.129.993,75

Proiectant General

U.A.T. COMUNA TISĂU județul BUZĂU

COMPANIA NAȚIONALĂ DE INVESTIȚII

DIRECTOR GENERAL

Manuela Irina PĂTRĂȘCOIU

Director Promovare Investiții

Georgiana VASILESCU

D.P.I.I.C.A.O. - Inspector tehnic

Marius CĂRUNTU

Verificat


Alin TRANCU

S.C. ARHITONE S.R.L.

Șef proiect

Arh. OANCA ALEXANDRA



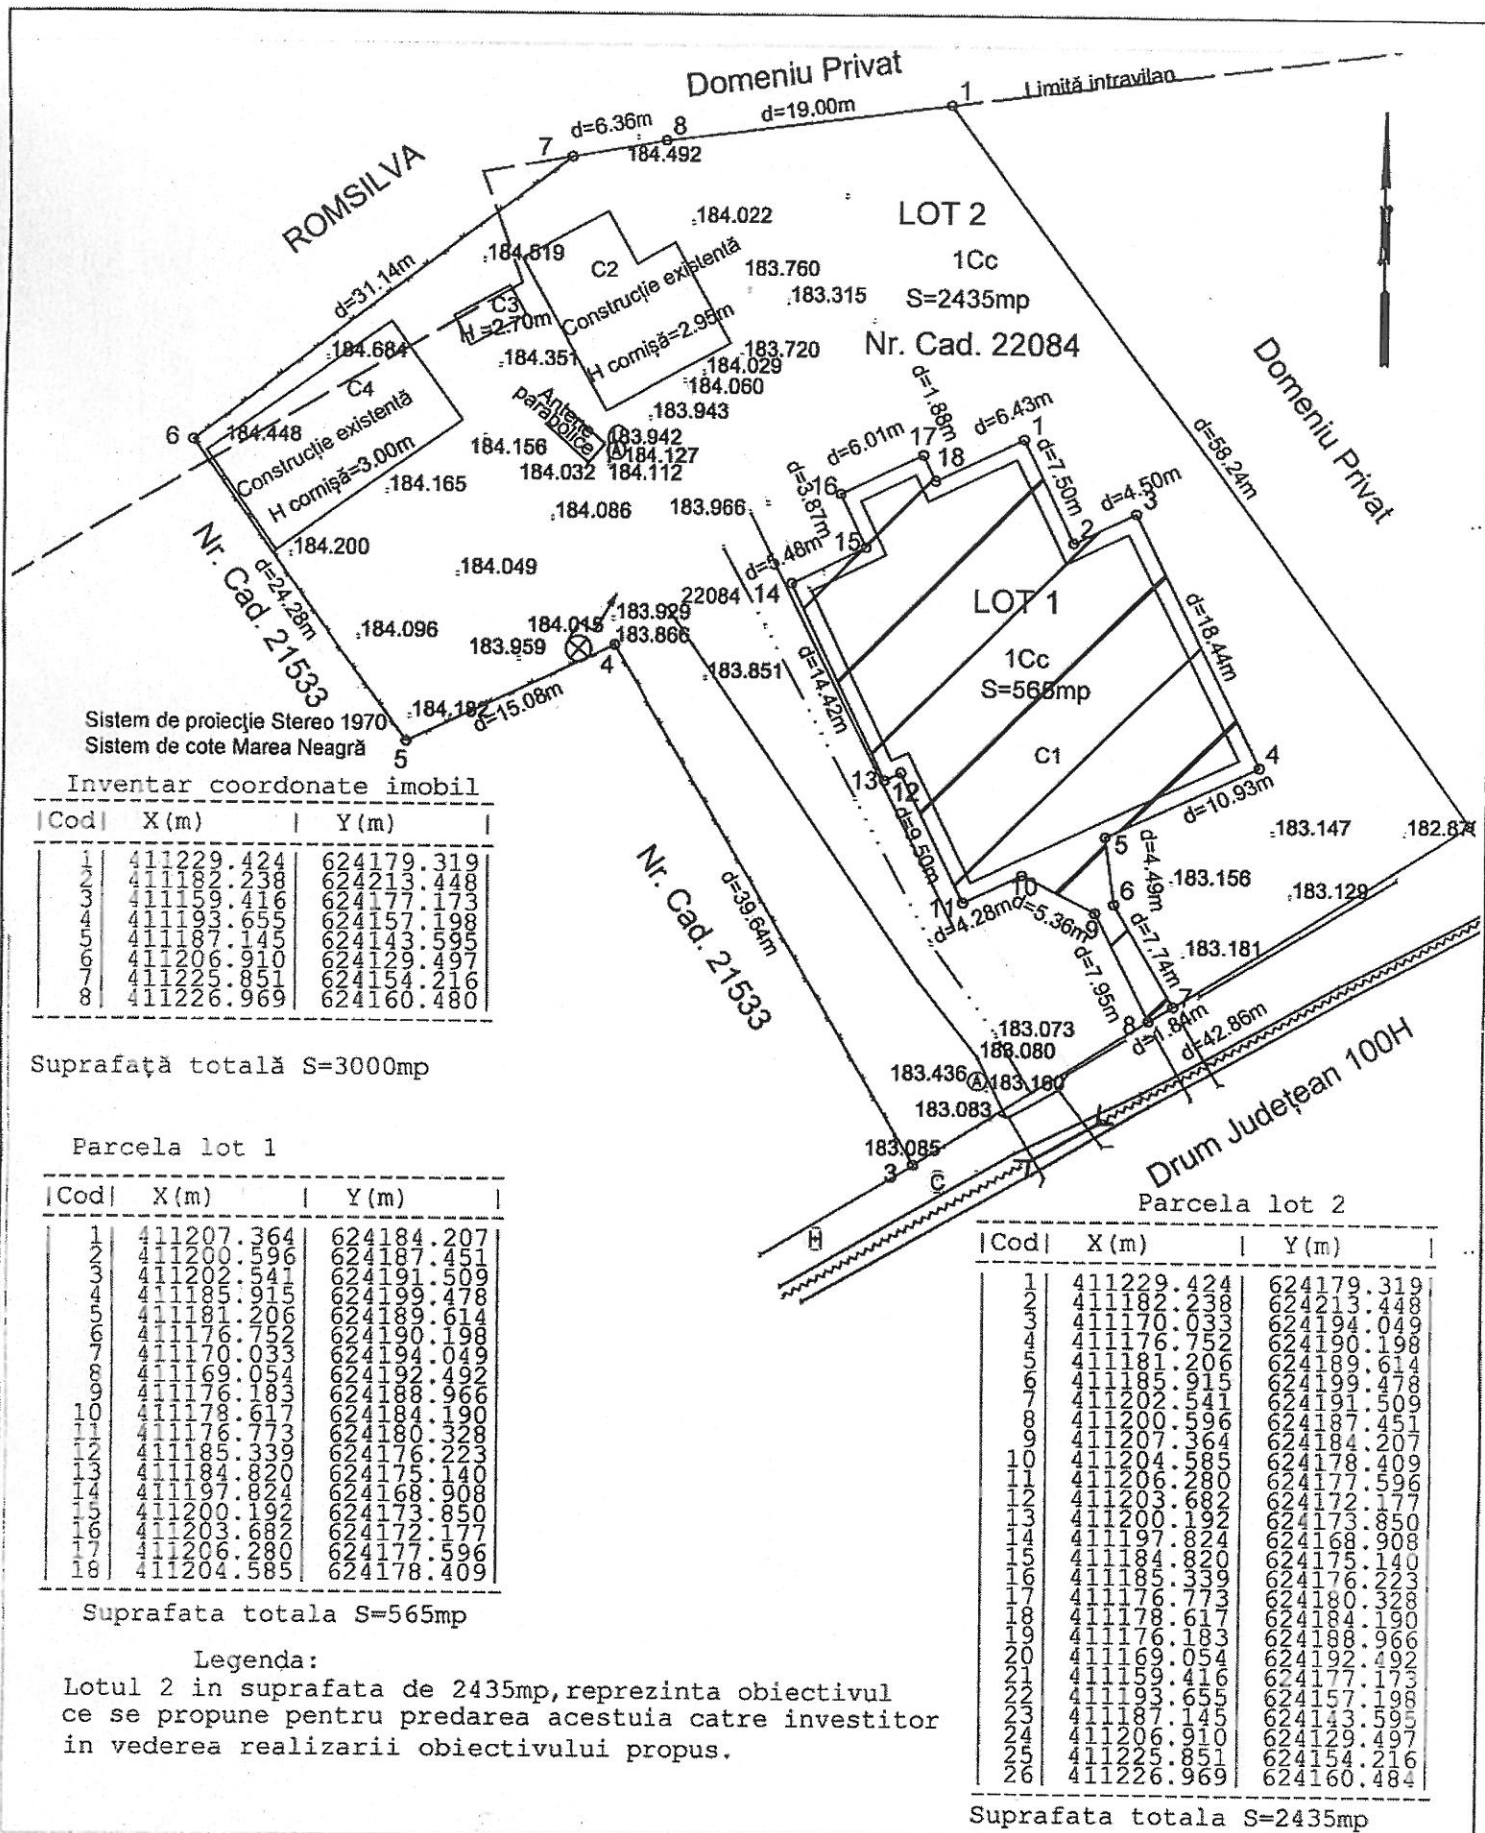

P.F.A. FILIP D. NICOLAE Str. Constantin Budeanu Aut. RO-B		BENEFICIAR: COMUNA TISĂU		Planșa nr. 1
Acțiunea	Nume			
Măsurat	FILIP NICOLAE			
Redactat	FILIP NICOLAE			
Cartografiat	FILIP NICOLAE			
Nomenclatura	FILIP NICOLAE			
PLAN DE SITUAȚIE - Desființare Construcții C2, C3 și C4 din incinta Primăriei Comunei Tisău; Loc. Izvoru, Com. Tisău, T. 241, Județul Buzău, CF22084				

Unitatea Administrativă Teritorială - Tisău
CONSILIUL LOCAL TISĂU
Comisia de învățământ, sănătate și familie, activități social - culturale, culte, munca și
protecție socială și protecție copii, tineret și sport.

AVIZUL

Nr. ²²⁴⁴..... din 20 aprilie 2022

pentru P.H. nr.26 din 14 aprilie 2022 privind predarea către Ministerul Dezvoltării Regionale și Administrației Publice prin Compania Națională de Investiții „C.N.I., S.A. a amplasamentului situat în sat Izvoru, comuna Tisău, județul Buzău și asigurarea condițiilor în vederea executării obiectivului de investiții **„CONSTRUIRE ȘI DOTARE SEDIU PRIMĂRIE SAT IZVORU, COMUNA TISĂU, JUDEȚUL BUZĂU”**

în temeiul prevederilor art. 125 alin. (1) lit. b) din Ordonanța de urgență a Guvernului nr. 57/2019 privind Codul administrativ, cu modificările și completările ulterioare, respectiv al prevederilor art. 15 alin. (1) lit. b) din Regulamentul de organizare și funcționare a consiliului local,


Comisia de învățământ, sănătate și familie, activități social - culturale, culte, munca și protecție socială și protecție copii, tineret și sport, adoptă următorul aviz.

Se avizează favorabil P.H. nr.26 din 14 aprilie 2022 obiectivul de investiții „Inființare sistem inteligent de distribuție gaze naturale în satele Izvoru, Grajdana, Hales, Padurenii, Strezeni, Tisău și Valea Salciilor aparținătoare comunei Tisău, județul Buzău” în vederea includerii și finanțării investiției prin Programul Național de Investiții „Anghel Saligny

Președintele Comisiei - Vișan Romulus - Aurelian - Semnatura

Secretarul Comisiei – Boțocă Lucian

- Semnatura

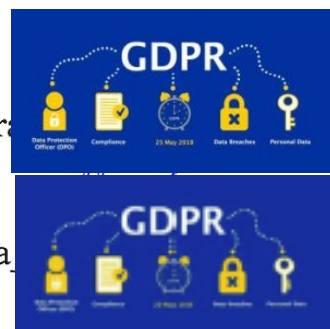

Comisia pentru programe de dezvoltare economică - socială, buget finanțe, administrarea domeniului public și privat al comunei, agricultura, gospodărie comunală, amenajarea teritoriului și urbanism, protecția mediului și turism

AVIZUL

Nr. ²⁹⁴³..... din 20 aprilie 2022

pentru P.H. nr.26 din 14 aprilie 2022 privind predarea către Ministerul Dezvoltării Regionale și Administrației Publice prin Compania Națională de Investiții „C.N.I., S.A. a amplasamentului situat în sat Izvoru, comuna Tisău, județul Buzău și asigurarea condițiilor în vederea executării obiectivului de investiții „CONSTRUIRE ȘI DOTARE SEDIU PRIMĂRIE SAT IZVORU, COMUNA TISĂU, JUDEȚUL BUZĂU”

Comisia a analizat proiectul de hotărâre împreună cu celelalte materiale, a fost supus la vot și a fost aprobat în unanimitate în forma prezentată.

în temeiul prevederilor art. 125 alin. (1) lit. b) din Ordonanța de urgență a Guvernului nr. 57/2019 privind Codul administrativ, cu modificările și completările ulterioare, respectiv al prevederilor art. 15 alin. (1) lit. b) din Regulamentul de organizare și funcționare a consiliului local,

Comisia pentru programe de dezvoltare economică - socială, buget finanțe, administrarea domeniului public și privat al comunei, agricultura, gospodărie comunală, amenajarea teritoriului și urbanism, protecția mediului și turism, adoptă următorul aviz.

pentru P.H. nr.26 din 14 aprilie privind predarea către Ministerul Dezvoltării Regionale și Administrației Publice prin Compania Națională de Investiții „C.N.I., S.A. a amplasamentului situat în sat Izvoru, comuna Tisău, județul Buzău și asigurarea condițiilor în vederea executării obiectivului de investiții „CONSTRUIRE ȘI DOTARE SEDIU PRIMĂRIE SAT IZVORU, COMUNA TISĂU, JUDEȚUL BUZĂU”

Prezentul aviz se comunică prin grija secretarului comisiei, în termenul recomandat, secretarului general al U.A.T -Tisău.

Președintele Comisiei - Iamandei Nelu Ionut - Semnatura _____

Secretarul Comisiei – Lache Dorel – Eusebiu - Semnătura _____



Unitatea Administrativă Teritorială - Tisău

CONSILIUL LOCAL TISĂU

Comisia pentru administrație publică locală, juridică și de disciplină, apărarea ordinii și liniștii publice, a drepturilor cetățenilor

AVIZUL

Nr. ²⁷⁴²..... din 20 aprilie 2022

pentru P.H. nr.26 din 14 aprilie 2022 privind predarea către Ministerul Dezvoltării Regionale și Administrației Publice prin Compania Națională de Investiții „C.N.I., S.A. a amplasamentului situat în sat Izvoru, comuna Tisau, județul Buzău și asigurarea condițiilor în vederea executării obiectivului de investiții „CONSTRUIRE ȘI DOTARE SEDIU PRIMĂRIE SAT IZVORU, COMUNA TISAU, JUDEȚUL BUZĂU”

în temeiul prevederilor art. 125 alin. (1) lit. b) din Ordonanța de urgență a Guvernului nr. 57/2019 privind Codul administrativ, cu modificările și completările ulterioare, respectiv al prevederilor art. 15 alin. (1) lit. b) din Regulamentul de organizare și funcționare a consiliului local,

Comisia pentru administrație publică locală, juridică și de disciplină, apărarea ordinii și liniștii publice, a drepturilor cetățenilor, adoptă următorul aviz.

Se avizează favorabil P.H. nr.26 din 14 aprilie 2022 privind predarea către Ministerul Dezvoltării Regionale și Administrației Publice prin Compania Națională de Investiții „C.N.I., S.A. a amplasamentului situat în sat Izvoru, comuna Tisau, județul Buzău și asigurarea condițiilor în vederea executării obiectivului de investiții „CONSTRUIRE ȘI DOTARE SEDIU PRIMĂRIE SAT IZVORU, COMUNA TISAU, JUDEȚUL BUZĂU”

Președintele Comisiei - Mihai Gheorghe - Semnatura



Secretarul Comisiei – Tudor Irina -Mihaela - Semnătura





**EXTRAS DE CARTE FUNCİARĂ
PENTRU INFORMARE**

Carte Funciară Nr. 22084 Tisău

Nr. cerere **59350**
Ziua **02**
Luna **06**
Anul **2020**

Cod verificare
100085007502



A. Partea I. Descrierea imobilului

TEREN Intravilan

Adresa: Loc. Izvoru, Jud. Buzau, T 241; T 94/ P 3722

Nr. Crt	Nr. cadastral Nr. topografic	Suprafața* (mp)	Observații / Referințe
A1	22084	3.000	Teren imprejmuit; Primaria Tisau, neimprejmuit in partea de est

Construcții

Crt	Nr cadastral Nr.	Adresa	Observații / Referințe
A1.1	22084-C1	Loc. Izvoru, Jud. Buzau, T 241; T 94/ P 3722	Nr. niveluri:1; S. construita la sol:440 mp; S. construita desfasurata:440 mp; Sediul primarie, parter, construita in anul 1962, fundatii beton, pereti din caramida, invelita cu tabla, compusa din: 8 birouri, sala sedinte, hol, spatiu arhiva, grupuri sanitare, punct termic, terasa
A1.2	22084-C2	Loc. Izvoru, Jud. Buzau, T 241; T 94/ P 3722	Nr. niveluri:1; S. construita la sol:97 mp; S. construita desfasurata:97 mp; Anexa, parter, construita in anul 1962, fundatii piatra, pereti din paianta, invelita cu tabla, compusa din sala mese, spatiu de depozitare, terasa
A1.3	22084-C3	Loc. Izvoru, Jud. Buzau, T 241; T 94/ P 3722	Nr. niveluri:1; S. construita la sol:9 mp; S. construita desfasurata:9 mp; Anexa, parter, fundatii beton, pereti din caramida, invelita cu tabla, compusa din punct sanitar
A1.4	22084-C4	Loc. Izvoru, Jud. Buzau, T 241; T 94/ P 3722	Nr. niveluri:1; S. construita la sol:120 mp; S. construita desfasurata:120 mp; Anexa, parter, baraca metalica

B. Partea II. Proprietari și acte

Înscrieri privitoare la dreptul de proprietate și alte drepturi reale	Referințe
59350 / 02/06/2020	
Act Normativ nr. 621bis, din 22/08/2002 emis de Guvernul Romaniei; Act Administrativ nr. 2502, din 22/05/2020 emis de Primaria com Tisau; Act Administrativ nr. 3028, din 18/06/2020 emis de Primaria com Tisau; Act Administrativ nr. 2534, din 22/05/2020 emis de Primaria com Tisau;	
B1 Intabulare, drept de PROPRIETATE domeniu public, dobandit prin Lege, cota actuala 1/1 1) COMUNA TISAU	A1, A1.1, A1.2, A1.3, A1.4

C. Partea III. SARCINI .


Înscrieri privind dezmembrămintele dreptului de proprietate, drepturi reale de garanție și sarcini	Referințe
NU SUNT	

Anexa Nr. 1 La Partea I**Teren**

Nr cadastral	Suprafața (mp)*	Observații / Referințe
22084	3.000	Primaria Tisau, neimprejmuit in partea de est

* Suprafața este determinată în planul de proiecție Stereo 70.

DETALII LINIARE IMOBIL

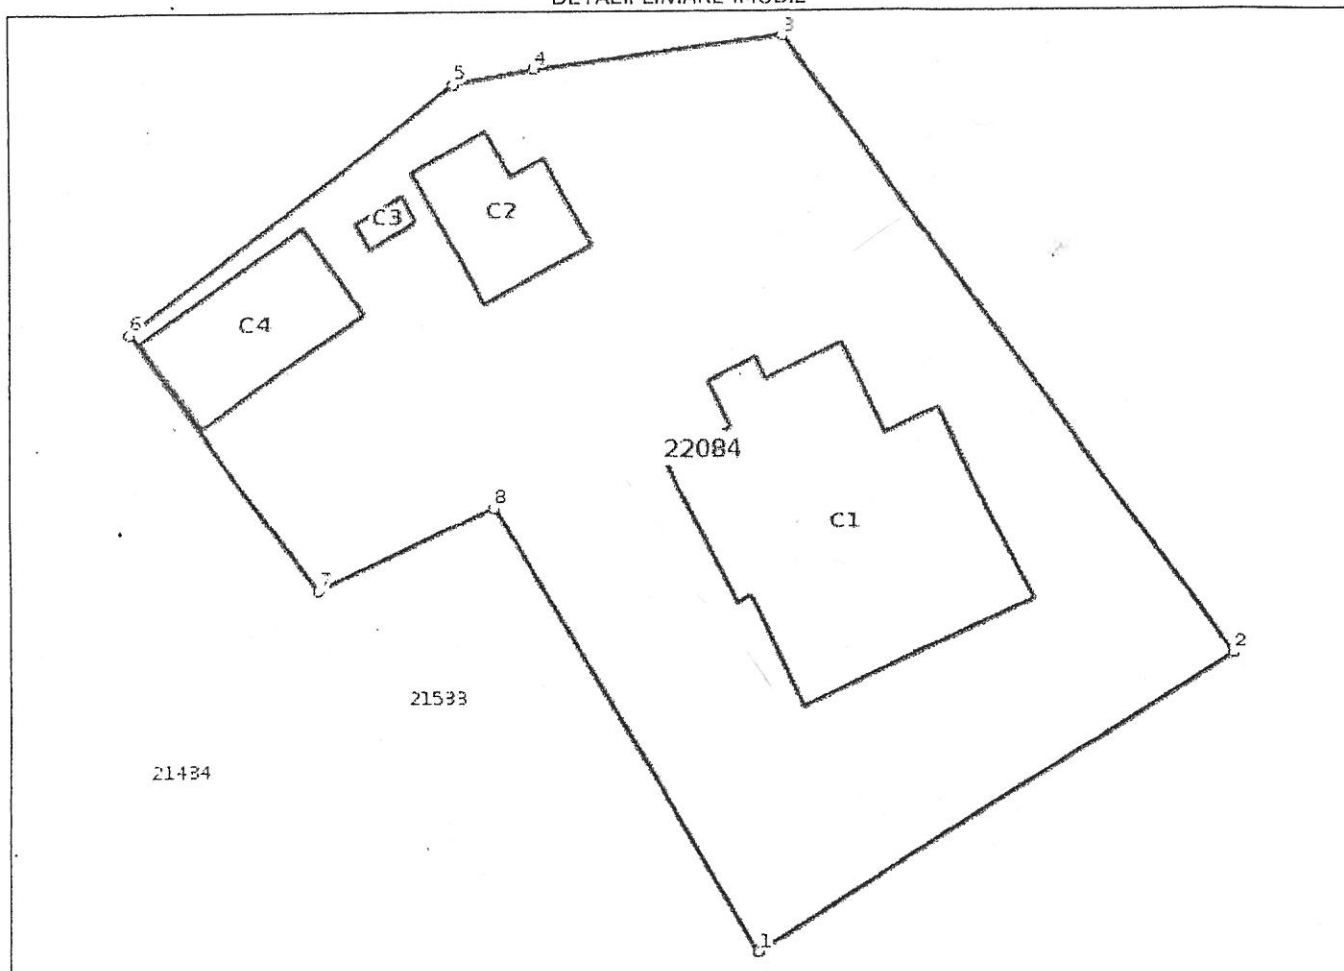**Date referitoare la teren**

Nr Crt	Categorie folosință	Intra vilan	Suprafața (mp)	Tarla	Parcelă	Nr. topo	Observații / Referințe
1	curți construcții	DA	3.000	241	-	-	

Date referitoare la construcții

Crt	Număr	Destinație construcție	Supraf. (mp)	Situație juridică	Observații / Referințe
A1.1	22084-C1	construcții de locuințe	440	Cu acte	S. construita la sol:440 mp; S. construita desfasurata:440 mp; Sediul primarie, parter, construita in anul 1962, fundatii beton, pereti din caramida, invelita cu tabla, compusa din: 8 birouri, sala sedinte, hol, spatiu arhiva, grupuri sanitare, punct termic, terasa
A1.2	22084-C2	construcții anexa	97	Cu acte	S. construita la sol:97 mp; S. construita desfasurata:97 mp; Anexa, parter, construita in anul 1962, fundatii piatra, pereti din paianta, invelita cu tabla, compusa din sala mese, spatiu de depozitare, terasa
A1.3	22084-C3	construcții anexa	9	Cu acte	S. construita la sol:9 mp; S. construita desfasurata:9 mp; Anexa, parter, fundatii beton, pereti din caramida, invelita cu tabla, compusa din punct sanitar
A1.4	22084-C4	construcții anexa	120	Cu acte	S. construita la sol:120 mp; S. construita desfasurata:120 mp; Anexa, parter, baraca metalica

Lungime Segmente**1) Valorile lungimilor segmentelor sunt obținute din proiecție în plan.**

Punct început	Punct sfârșit	Lungime segment (** (m))
1	2	42.857
2	3	58.235
3	4	18.996
4	5	6.365
5	6	31.142
6	7	24.278
7	8	15.081
8	1	39.64

** Lungimile segmentelor sunt determinate în planul de proiecție Stereo 70 și sunt rotunjite la 1 milimetru.

*** Distanța dintre puncte este formată din segmente cumulate ce sunt mai mici decât valoarea 1 milimetru.

Certific că prezentul extras corespunde cu pozițiile în vigoare din cartea funciară originală, păstrată de acest birou.

Prezentul extras de carte funciară este valabil la autentificarea de către notarul public a actelor juridice prin care se sting drepturile reale precum și pentru dezbateră succesiunilor, iar informațiile prezentate sunt susceptibile de orice modificare, în condițiile legii.

S-a achitat tariful de 0 RON, -, pentru serviciul de publicitate imobiliară cu codul nr. 211.

Data soluționării,
25-06-2020

Data eliberării,
__/__/__

Asistent Registrator,
GILIA-FLORENTINA BOGZA

(parafa și semnătura)

Referent,

(parafa și semnătura)



JUDEȚUL BUZĂU
CONSILIUL LOCAL AL COMUNEI TISĂU
Sat Izvoru, nr.6, comuna Tisău
Telefon/Fax : 0238/797560

Avizat
Secretar general al



PROIECT DE HOTĂRÂRE

privind predarea către Ministerul Dezvoltării Regionale și Administrației Publice prin Compania Națională de Investiții „C.N.I.”, S.A. a amplasamentului situat în sat Izvoru, comuna Tisău, județul Buzău și asigurarea condițiilor în vederea executării obiectivului de investiții
„CONSTRUIRE ȘI DOTARE SEDIU PRIMĂRIE SAT IZVORU, COMUNA TISĂU, JUDEȚUL BUZĂU”

Consiliul Local al comunei Tisău, județul Buzău;

Având în vedere:

- Referatul de aprobare nr.2578 din 12.04.2022 al Primarului Comunei Tisău, în calitate de initiator;
- Raportul de specialitate întocmit de compartimentul de resort din cadrul Aparatului de Specialitate al Primarului comunei Tisău, județul Buzău înregistrat la nr. 2577 din 12.04.2022;
- art. 1 alin. (2), lit. d) coroborat cu art. 2 alin. (1), lit. d), art. 6 și art. 13 din *Anexa 3 Programul național de construcții de interes public sau social* a O.G. nr. 25/ 2001 privind înființarea Companiei Naționale de Investiții "C.N.I." - S.A, cu modificările și completările ulterioare,

- art. 10 din H.G. nr. 907/2016 privind etapele de elaborare și conținutul-cadru al documentațiilor tehnico-economice aferente obiectivelor/proiectelor de investiții finanțate din fonduri publice, cu modificările și completările ulterioare:

Ținând cont de propunerile formulate cu prilejul dezbaterilor;

În conformitate cu prevederile art. 44 Legii finanțelor publice locale nr. 273/2006, cu modificările și completările ulterioare,

Rapoartele de avizare, favorabile, ale comisiilor pe cele trei domenii de activitate din cadrul consiliului local, respectiv:

- a) Comisia pentru administrație publică locală, juridică și de disciplină, apărarea ordinii și liniștii publice, a drepturilor cetățenilor;
- b) Comisia pentru programe de dezvoltare economică - socială, buget finanțe, administrarea domeniului public și privat al comunei, agricultură, gospodărie comună, amenajarea teritoriului și urbanism, protecția mediului și turism;

c) Comisia de învățământ, sănătate și familie, activități sociale - culturale, culte, muncă și protecție socială și protecție copii, tineret și sport.

Luând în considerare dispozițiile Legii nr.24/2000 privind normele de tehnică legislativă la elaborarea actelor normative republicată, cu modificările și completările ulterioare;

HOTARĂȘTE

Art.1 . Se aprobă predarea către Ministerul Dezvoltării Regionale si Administrației Publice prin Compania Națională de Investiții “C.N.I.” S.A., pe baza de protocol, a amplasamentului, situat în comuna Tisău, sat Izvoru aflat în administrarea Consiliului Local al comunei Tisau, în suprafață de 3000 mp , identificat potrivit Cărți Funciare nr. 22084, Nr. Cad.22084 liber de orice sarcini, în vederea și pe perioada realizării de către C.N.I.-S.A. a obiectivului de investiții „ **CONSTRUIRE SI DOTARE SEDIU PRIMARIE SAT IZVORU, COMUNA TISAU, JUDETUL BUZAU**” .

Art.2 . Se aprobă demolarea construcțiilor C2, C3, C4 aflate pe amplasament identificat potrivit cărții funciare nr.22084, nr.cad.22084, după aprobarea indicatorilor tehnico-economici și anterior încheierii protocolului de predare-primire al amplasamentului.

Art.3. (1) Amplasamentul prevazut la art 1. se predă viabilizat, conform documentelor urbanistice, cu respectarea reglementărilor în vigoare.

(2) Nerespectarea acestei obligativitati, constatata la data incheierii protocolului de predare sau ulterior acestei date, este de natura a atrage raspunderea beneficiarului, CNI-SA asigurandu-si dreptul legal de actiune in justitie in vederea sanctionarii atitudinii culpabile a beneficiarului, inclusiv solicitarea de penalitati si acordarea de daune interese, cand prin neasigurarea unui amplasament viabilizat, beneficiarul a adus atingere drepturilor si intereselor legitime ale “CNI”-SA.

Art.4. Se aprobă asigurarea finanțării de către unitatea administrativ-teritorială Tisău, județul Buzău a cheltuielilor pentru racordurile la utilități (electrică, apa, canal, gaz sau alt tip de combustibil utilizat etc.);

Art.5. Unitatea administrativ-teritorială Tisău, se obligă să asigure, în condițiile legii, suprafețele de teren necesare pentru depozitarea și organizarea șantierului;

Art.6. Se aprobă finanțarea din bugetul local a cheltuielilor pentru servicii și lucrări finanțate de UAT-Tisău în valoare de 395.015,36 lei cu TVA.

Art.7. Unitatea administrativ-teritorială Tisău se obligă ca, după predarea amplasamentului și a obiectivului realizat, să mențină destinația acestuia și să asigure mentenanța pe o perioadă de minim 15 ani;


Art.8 (1) Prezenta hotarare se va comunica institutiilor si persoanelor interesate.

(2) Prezenta hotarare se va aduce la cunostinta publica prin grija secretarului general al comunei Tisău prin afișare la sediul Primăriei Comunei Tisău, județul Buzău și prin publicare pe site-ul Primăriei comunei Tisău, Județul Buzău.



Plan de amplasament si delimitare a imobilului
Scara 1:1000

Nr. Cadastral	Suprafata masurata a imobilului (mp)	Adresa imobilului
22084	3000	intravilan sat Izvoru, comuna Tisau, judetul Buzau tarla 241, "Primaria Tisau "
Nr. Cartea Funciara		Unitatea Administrativ Teritoriala (UAT)
		TISAU

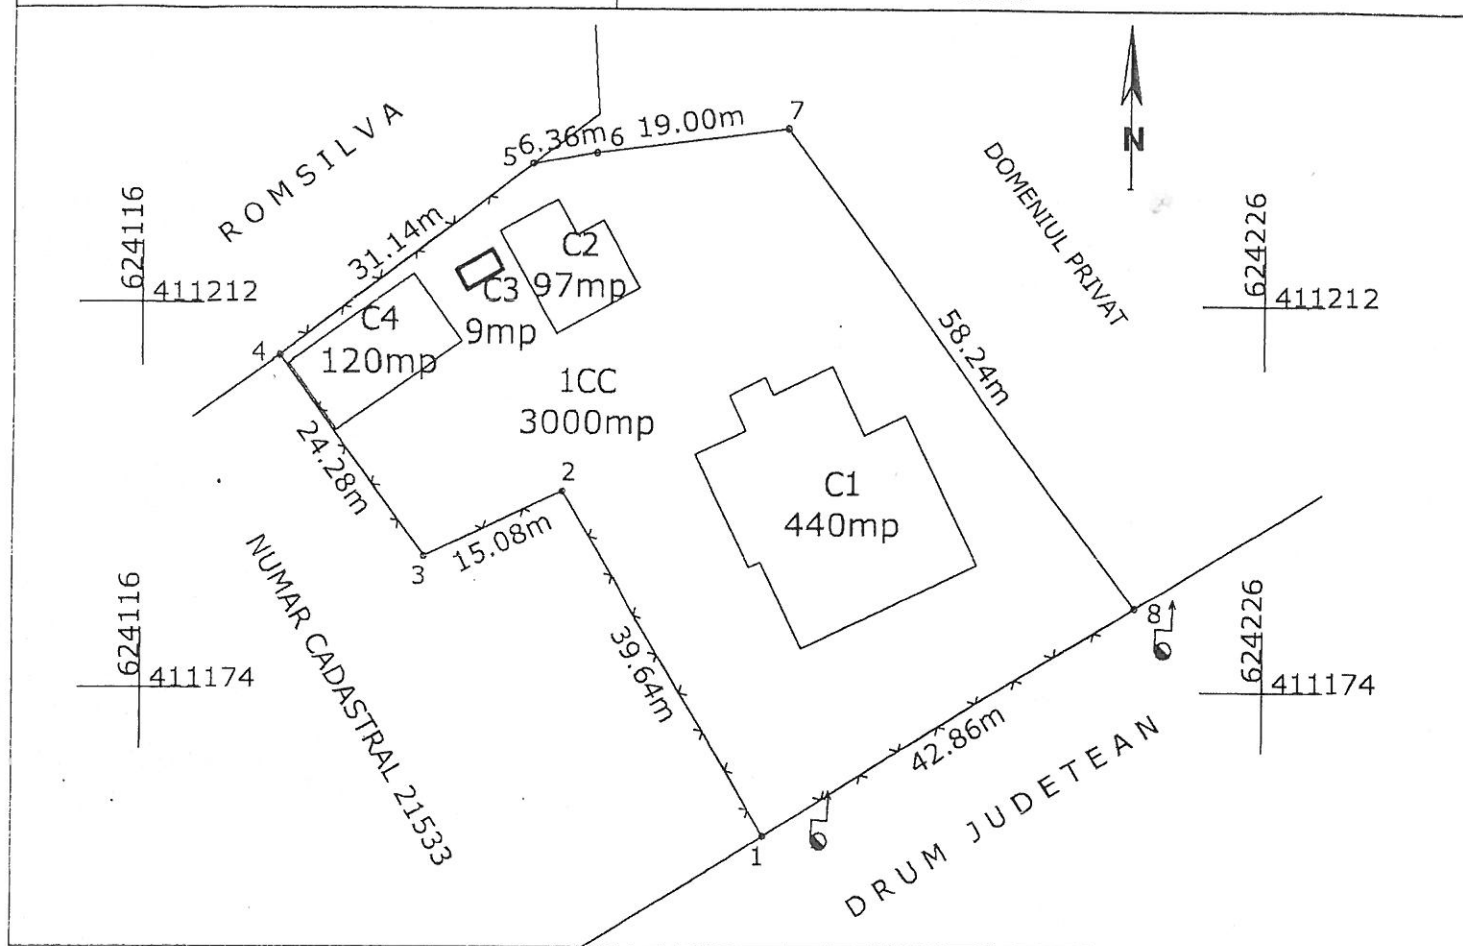

A. Date referitoare la teren

Nr. parcela	Categorie de folosinta	Suprafata (mp)	Mentuni
1	CC	3000	intravilan Terenul este imprejmuit cu gard intre pct 8, 1 - 5.
	Total	3000	

B. Date referitoare la constructii

Cod	Destinatia	Suprafata construita la sol (mp)	Mentuni
C1	CAS	440	P Suprafata construita desfasurata=440mp Primaria Tisau
C2	CA	97	P Suprafata construita desfasurata=97mp
C3	CA	9	P Suprafata construita desfasurata=9mp
C4	CA	120	P Suprafata construita desfasurata=120mp
Total		666	

Suprafata totala masurata a imobilului = 3000mp

Suprafata din act = 3000mp

Confirm executarea masuratorilor la teren, corectitudinea
intocmirii documentatiei cadastrale si corespondenta
acesteia cu realitatea din teren

Executant: pfa Oprescu Marius Fanel
Certificat de autorizare RO B 0353/2010

Semnatura si stampila

**OPRESCU
MARIUS-FANEL**

Digitally signed by
OPRESCU MARIUS-FANEL
Date: 2020.06.24 08:49:49
+03'00'

Date: 30.05.2020

Inspector

Confirm introducerea imobilului in baza de date integrata si
atribuirea numarului cadastral

**Cristian
-Iulian**

Data: **Jurubita**

Digitally signed
by Cristian-
Iulian Jurubita
Date:
2020.06.24
10:51:50 +03'00'

Stampila BCPI

Nr. 2577 din 12.04.2022

RAPORT DE SPECIALITATE

la proiectul de hotărâre privind predarea catre Ministerul Dezvoltarii Regionale si Administratiei Publice prin Compania Nationala de Investitii CNI S.A a amplasamentului situat in sat Izvoru, Comuna Tisau, Judetul Buzau si asigurarea conditiilor in vederea executarii obiectivului de investitii
„CONSTRUIRE SI DOTARE SEDIU PRIMARIE SAT IZVORU, COMUNA TISAU JUDETUL BUZAU ”

Analizând proiectul de hotărâre *privind* predarea catre Ministerul Dezvoltarii Regionale si Administratiei Publice prin Compania Nationala de Investitii CNI S.A a amplasamentului situat in sat Izvoru, Comuna Tisau, Judetul Buzau si asigurarea conditiilor in vederea executarii obiectivului de investitii „**CONSTRUIRE SI DOTARE SEDIU PRIMARIE SAT IZVORU, COMUNA TISAU JUDETUL BUZAU** ” am constatat următoarele:

- ☐ Potrivit Codului administrativ al României astfel cum a fost acesta adoptat prin OUG nr. 57/2019 la art. 129 alin. 29 lit) d și alin 7 lit. m), autoritatile administratiei publice locale au ca si atribuție asigurare a serviciilor publice comunitare
- ☐ În exercitiul acestei atribuții, Primăria Comunei Tisau a incercat sa identifice sursele financiare necesare pentru efectuarea unor lucrări pentru obiectivul de investitii „**CONSTRUIRE SI DOTARE SEDIU PRIMARIE SAT IZVORU, COMUNA TISAU JUDETUL BUZAU** ” din punct de vedere al necesității asigurării atingerii standardelor pentru asigurarea serviciilor publice de calitate.
- ☐ Avand in vedere solicitarea privind includerea in Programul National de Constructii de Interes Public sau Social “**ALTE OBIECTIVE DE INTERES PUBLIC SAU SOCIAL ÎN DOMENIUL CONSTRUCȚIILOR**” privind obiectivul de investitii „**CONSTRUIRE SI DOTARE SEDIU PRIMARIE SAT IZVORU, COMUNA TISAU, JUDETUL BUZAU**” cu numarul 7134 din 17.12.2020 si inregistrata la sediul secretariatul CNI cu nr.33290 din 23.12.2020, directia investitii nr.14533 din 24.12.2020, in data de 21.07.2020 am depus la secretariat Studiul de Fezabilitate privind obiectivul mai sus mentionat. În acest sens, in prealabil s-au luat deja măsurile necesare elaborării unui Studiu de fezabilitate cu aceasta tema, proiectul aflandu-se asadar intr-un stadiu avansat de maturitate.
- ☐ **Descrierea Investitiei:**
Proiectul propus, prin natura sa, este in concordanta cu programul pe care beneficiarul doreste sa aplice si sa dezvolte strategia de dezvoltare a comunei.
Obiectivul investitiei este acela de a construi un sediu nou pentru Primaria Comunei Tisau. Actualul sediu este construit in anul 1925, si numai corespunde cerintelor actuale anilor 2022. Odata cu trecerea timpului si cu gradul de dezvoltare a comunei, pe langa faptul ca a crescut activitatea in primarie prin diversificarea serviciilor pentru populatie, spatiul de functionare numai indeplineste conditiile necesare pentru functionare.
Acest lucru a dus la suprapopularea si aglomerarea birourilor, avand drept consecinta crearea unui mediu de lucru neadecvat prin limitarea spatiului de lucru pentru angajati.

Cladirea Primariei Comunei Tisau nu a fost reabilitata in totalitate niciodata.

Din cauza resurselor limitate intotdeauna au existat proiecte prioritare acestuia, iar sediul primariei a ramas in aceeasi cladire veche si inghesuita.

Prin acest proiect se intenționează adecvarea clădirii primăriei la scopul și misiunea asumată nivelul anilor 2022, salt necesar de la nivelul anilor 1925 când a fost construită. Odată cu trecerea timpului, și cu creșterea gradului de dezvoltare rurala a comunei noastre, activitatea desfășurată în primărie, pe lângă faptul ca a crescut ca și volum s-a și diversificat, resursa spațiului nemaicorespunzând situației actuale. Acest lucru a dus, pe lângă suprapopularea și supraaglomerarea birourilor, având drept consecință crearea unui mediu de lucru neadecvat, prin limitarea spațiului de lucru al fiecărui angajat și chiar a spațiului intim al acestora și o defectuoasă gestionare a fluxului de persoane ce beneficiază de serviciile publice oferite de primărie.

În altă ordine de idei, exceptând dimensiunea funcțională, clădirea Primăriei Comunei Tisau, nu a fost reabilitată, în întregul ei niciodată. Deși, în ultimii ani, s-a aflat pe lista de investiții, din cauza resurselor financiare limitate, întotdeauna au existat proiecte prioritare acestuia. Astfel, Primăria Comunei Tisau a rămas aceeași clădire veche, mohorâtă și înghesuită, concepută în alte vremuri, pentru altfel de nevoi.

Având în vedere cele de mai sus, considerăm că proiectul de hotărâre îndeplinește cerințele legii, fapt pentru care susținem aprobarea și predarea amplasamentului, aprobarea devizului general estimativ și a indicatorilor tehnici economici în forma inițială pentru realizarea investiției.

Intocmit

SANDU COSMIN



Nr. 2577 din 12.04.2022

RAPORT DE SPECIALITATE

la proiectul de hotărâre privind predarea catre Ministerul Dezvoltarii Regionale si Administratiei Publice prin Compania Nationala de Investitii CNI S.A a amplasamentului situat in sat Izvoru, Comuna Tisau, Judetul Buzau si asigurarea conditiilor in vederea executarii obiectivului de investitii
„ CONSTRUIRE SI DOTARE SEDIU PRIMARIE SAT IZVORU, COMUNA TISAU JUDETUL BUZAU ”

Analizând proiectul de hotărâre *privind* predarea catre Ministerul Dezvoltarii Regionale si Administratiei Publice prin Compania Nationala de Investitii CNI S.A a amplasamentului situat in sat Izvoru, Comuna Tisau, Judetul Buzau si asigurarea conditiilor in vederea executarii obiectivului de investitii „ **CONSTRUIRE SI DOTARE SEDIU PRIMARIE SAT IZVORU, COMUNA TISAU JUDETUL BUZAU** ” am constatat următoarele:

- ☐ Potrivit Codului administrativ al României astfel cum a fost acesta adoptat prin OUG nr. 57/2019 la art. 129 alin. 29 lit) d și alin 7 lit. m), autoritatile administratiei publice locale au ca si atribuție asigurare a serviciilor publice comunitare
- ☐ În exercitiul acestei atributii, Primăria Comunei Tisau a incercat sa identifice sursele financiare necesare pentru efectuarea unor lucrări pentru obiectivul de investitii „ **CONSTRUIRE SI DOTARE SEDIU PRIMARIE SAT IZVORU, COMUNA TISAU JUDETUL BUZAU** ” din punct de vedere al necesității asigurării atingerii standardelor pentru asigurarea serviciilor publice de calitate.
- ☐ Avand in vedere solicitarea privind includerea in Programul National de Constructii de Interes Public sau Social “**ALTE OBIECTIVE DE INTERES PUBLIC SAU SOCIAL ÎN DOMENIUL CONSTRUCȚIILOR**” privind obiectivul de investitii „**CONSTRUIRE SI DOTARE SEDIU PRIMARIE SAT IZVORU, COMUNA TISAU, JUDETUL BUZAU**” cu numarul 7134 din 17.12.2020 si inregistrata la sediul secretariatul CNI cu nr.33290 din 23.12.2020, directia investitii nr.14533 din 24.12.2020, in data de 21.07.2020 am depus la secretariat Studiul de Fezabilitate privind obiectivul mai sus mentionat. În acest sens, in prealabil s-au luat deja măsurile necesare elaborării unui Studiu de fezabilitate cu aceasta tema, proiectul aflandu-se asadar intr-un stadiu avansat de maturitate.
- ☐ **Descrierea Investitiei:**
Proiectul propus, prin natura sa, este in concordanta cu programul pe care beneficiarul doreste sa aplice si sa dezvolte strategia de dezvoltare a comunei.
Obiectivul investitiei este acela de a construi un sediu nou pentru Primaria Comunei Tisau. Actualul sediu este construit in anul 1925, si numai corespunde cerintelor actuale anilor 2022. Odata cu trecerea timpului si cu gradul de dezvoltare a comunei, pe langa faptul ca a crescut activitatea in primarie prin diversificarea serviciilor pentru populatie, spatiul de functionare numai indeplineste conditiile necesare pentru functionare.
Acest lucru a dus la suprapopularea si aglomerarea birourilor, avand drept consecinta crearea unui mediu de lucru neadecvat prin limitarea spatiului de lucru pentru angajati.

Cladirea Primariei Comunei Tisau nu a fost reabilitata in totalitate niciodata.

Din cauza resurselor limitate intotdeauna au existat proiecte prioritare acestuia, iar sediul primariei a ramas in aceeasi cladire veche si inghesuita.

Prin acest proiect se intenționează adecvarea clădirii primăriei la scopul și misiunea asumată nivelul anilor 2022, salt necesar de la nivelul anilor 1925 când a fost construită. Odată cu trecerea timpului, și cu creșterea gradului de dezvoltare rurala a comunei noastre, activitatea desfășurată în primărie, pe lângă faptul ca a crescut ca și volum s-a și diversificat, resursa spațiului nemaicorespunzând situației actuale. Acest lucru a dus, pe lângă suprapopularea și supraaglomerarea birourilor, având drept consecință crearea unui mediu de lucru neadecvat, prin limitarea spațiului de lucru al fiecărui angajat și chiar a spațiului intim al acestora și o defectuoasă gestionare a fluxului de persoane ce beneficiază de serviciile publice oferite de primărie.

In altă ordine de idei, exceptând dimensiunea funcțională, clădirea Primăriei Comunei Tisau, nu a fost reabilitată, în întregul ei niciodată. Deși, în ultimii ani, s-a aflat pe lista de investiții, din cauza resurselor financiare limitate, întotdeauna au existat proiecte prioritare acestuia. Astfel, Primăria Comunei Tisau a rămas aceeași clădire veche, mohorâtă și înghesuită, concepută în alte vremuri, pentru altfel de nevoi.

Având în vedere cele de mai sus, considerăm că proiectul de hotărâre îndeplinește cerințele legii, fapt pentru care susținem aprobarea și predarea amplasamentului, aprobarea devizului general estimativ și a indicatorilor tehnici economici în forma inițială pentru realizarea investiției.

Intocmit

SANDU COSMIN





ROMÂNIA
JUDEȚUL BUZĂU
COMUNA TISĂU
PRIMAR

Nr. 2578 din 12.04.2022

RAPORT DE APROBARE

privind predarea către Ministerul Dezvoltării Regionale și Administrației Publice prin Compania Națională de Investiții „C.N.I.”, S.A. a amplasamentului situat în sat Izvoru, comuna Tisau, județul Buzău și asigurarea condițiilor în vederea executării obiectivului de investiții **„CONSTRUIRE ȘI DOTARE SEDIU PRIMĂRIE SAT IZVORU, COMUNA TISAU, JUDEȚUL BUZĂU”**

Domnilor consilieri,

Având în vedere:

- art. 1 alin. (2), lit. d) coroborat cu art. 2 alin. (1), lit. d), art. 6 și art. 13 din *Anexa 3 Programul național de construcții de interes public sau social* a O.G. nr. 25/ 2001 privind înființarea Companiei Naționale de Investiții "C.N.I." - S.A, cu modificările și completările ulterioare,

- art. 10 din H.G. nr. 907/2016 privind etapele de elaborare și conținutul-cadru al documentațiilor tehnico-economice aferente obiectivelor/proiectelor de investiții finanțate din fonduri publice, cu modificările și completările ulterioare; prevederile art. 44 alin. (1) din Legea nr. 273/2006 privind finanțele publice locale, cu modificările și completările ulterioare;

- Deficiențele actuale privind starea fizică a imobilului în care se desfășoară activitatea Primăriei comunei Tisău și Consiliul local al comunei Tisău, precum și necesitatea asigurării condițiilor de spațiu pentru desfășurarea promptă, oportună și continuă a actului administrativ.

- Necesitatea îndeplinirii atribuțiilor postului fiecărei persoane angajate în desfășurarea actului administrativ cu certitudinea protejării interesului public dar și a datelor cu caracter personal prelucrate în instituție.

Pentru realizarea obiectivului de investiții se propune desființarea Construcțiilor C2, C3 și C4 din incinta Primăriei și predarea lotului 2 în suprafață de 2435 mp către investitor în vederea realizării obiectivului propus.

Având în vedere cele menționate mai sus s-a inițiat Proiectul de hotărâre privind predarea către Ministerul Dezvoltării Regionale și Administrației Publice prin Compania Națională de Investiții „C.N.I.”, S.A. a amplasamentului situat în sat Izvoru, comuna Tisau, județul Buzău și asigurarea condițiilor în vederea executării obiectivului de investiții **„CONSTRUIRE ȘI DOTARE SEDIU PRIMĂRIE SAT IZVORU, COMUNA TISAU, JUDEȚUL BUZĂU”**

Primar,
Mihai Cristian-Ionel

